


Opombe:
Sidranje in temeljenje igral ter športne opreme po navodilih proizvajalca.
Podlage igral in robove podlag izvesti po navodilih proizvajalca.
Vsa križanja in vzporedna polaganja vodov (minimalni horizontalni in vertikalni odmiki med komunalnimi napravami) morajo biti izvedena v skladu s tehničnimi smernicami, katere mora izvajalec poznati in upoštevati.
Mere preveriti na terenu!

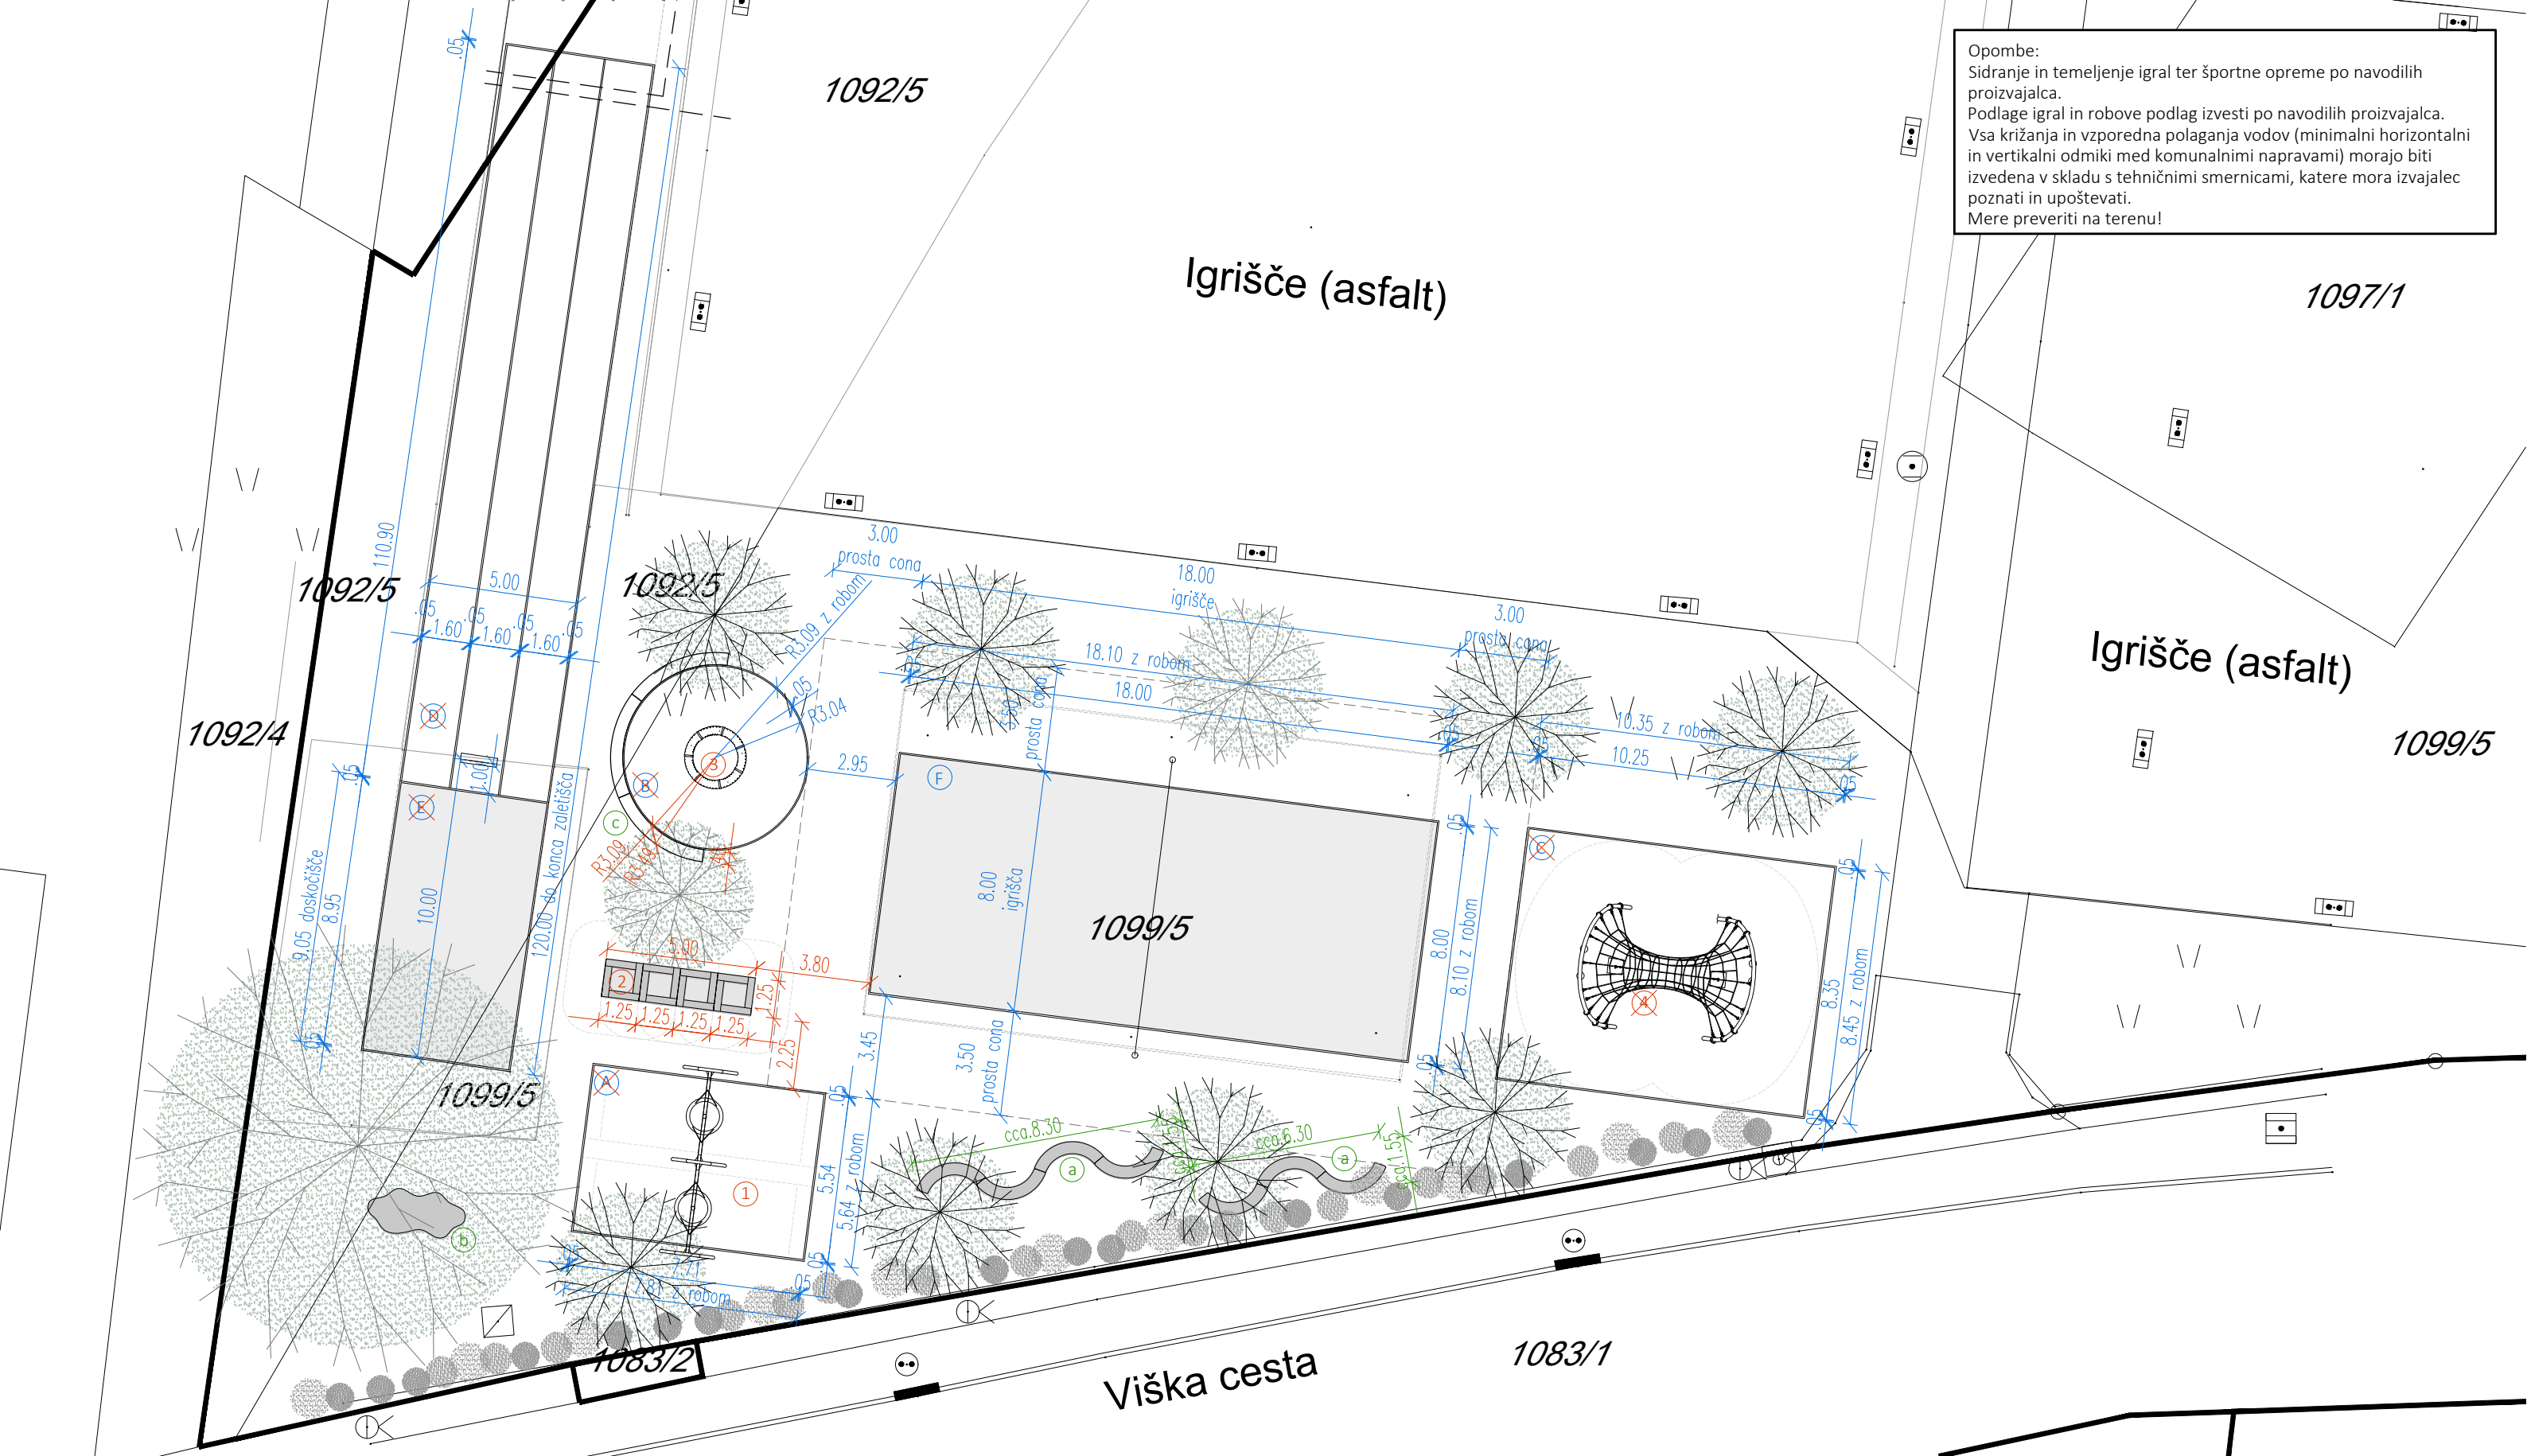

LEGENDA_IGRALA:

- ① IGRALO 1 - dvojna gugalnica gnezdo
npr. Kompan/Portal Swing/KSW924
- ② IGRALO 2 - talni trampolin
npr. smb/Trampolin S
- ③ IGRALO 3 - vrtiljak
npr. Kompan/Supernova/GXY916
- ✗ IGRALO 4 - plezalo
npr. Kompan/Arc Tunnel 2060/COR20600

LEGENDA_IGRIŠČA_PODLAGA:

- ✗ PODLAGA POD IGRALOM 1
(guma d=6cm, gumiran robnik 5/25cm)
- ✗ PODLAGA POD IGRALOM 3
(guma d=4cm, gumiran robnik 5/25cm)
- ✗ PODLAGA POD IGRALOM 4
(guma d=11cm, gumiran robnik 5/25cm)
- ✗ TEKAŠKA STEZA / ZALETIŠČE
(guma d=10cm, črte narisane, betonski robnik 5/25cm)
- ✗ DOSKOČIŠČE
(mivka, gumiran robnik 5/25cm)
- F IGRISČE ZA ODBOJKO NA MIVKI
(mivka, gumiran robnik 5/25cm)

LEGENDA_KLOPI:

- a KLOP 1
npr. Outsider/Lava/
#173/sidranje B2
- b KLOP 2
npr. Outsider/Loop arc/
#137/sidranje B2
- c AB ZIDEC
npr. prefabricirano

LEGENDA_ZASADITEV:

- ✗ OBSTOJEČE DREVO
- ✗ NOVO DREVO
- NOVA ŽIVA MEJA

